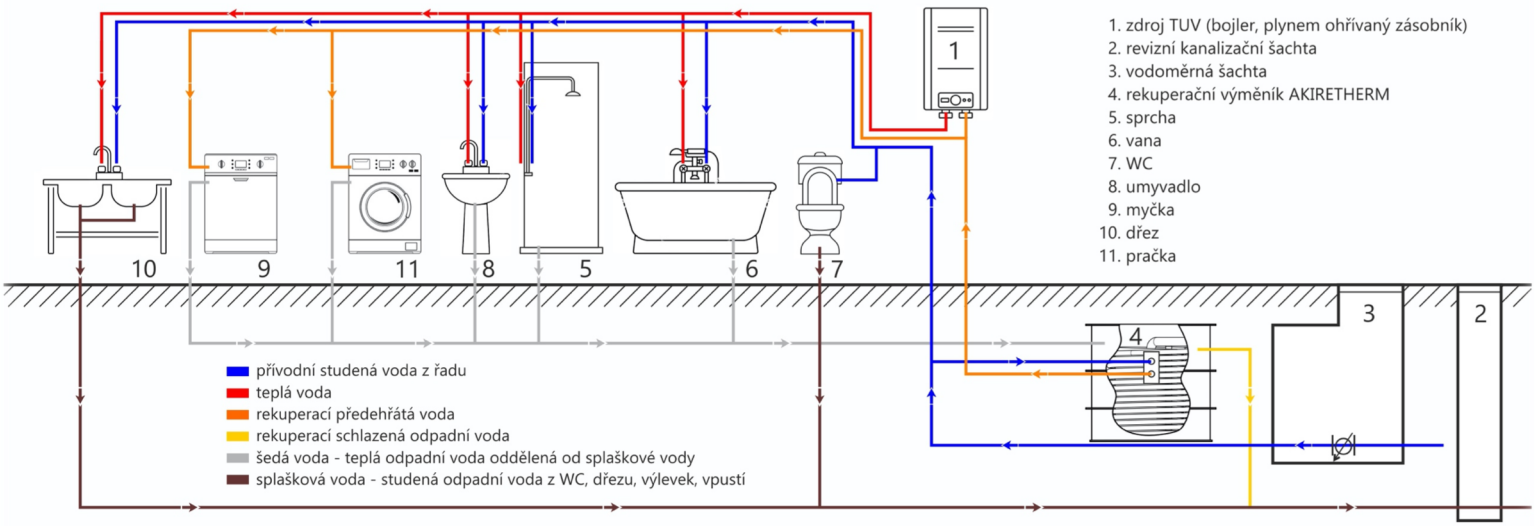
1. zdroj TUV (bojler, plynem ohřívaný zásobník)
2. revizní kanalizační šachta
3. vodoměrná šachta
4. rekuperační výměník AKIRETHERM
5. sprcha
6. vana
7. WC
8. umyvadlo
9. myčka
10. dřez
11. pračka
přívodní studená voda z řadu
teplá voda
rekuperací předehřátá voda
rekuperací schlazená odpadní voda
šedá voda - teplá odpadní voda oddělená od splaškové vody
splašková voda - studená odpadní voda z WC, dřezu, výlevek, vpustí

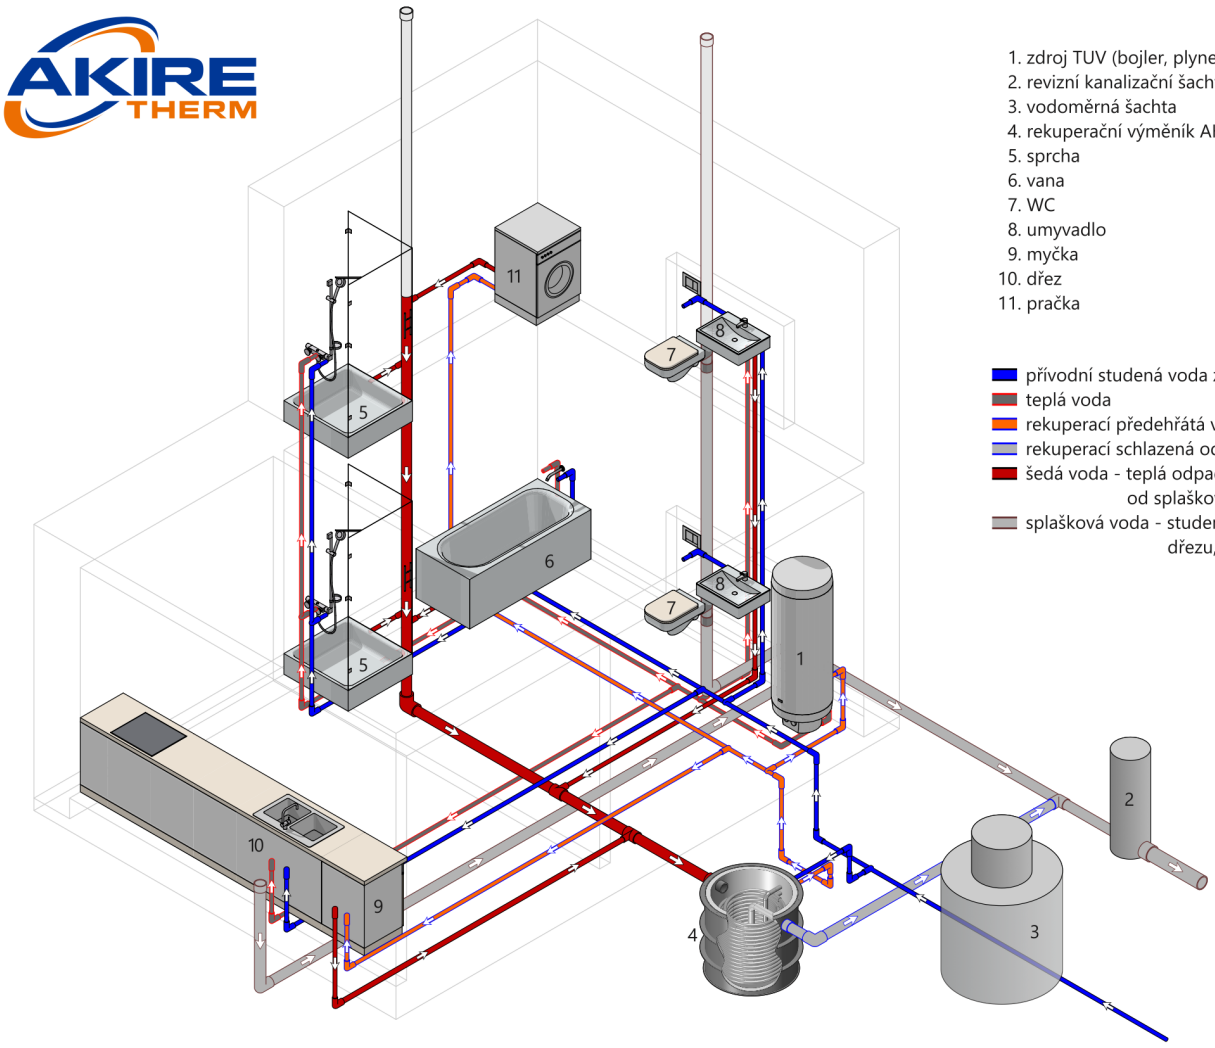
1. zdroj TUV (bojler, plynem ohřívaný zásobník)
2. revizní kanalizační šachta
3. vodoměrná šachta
4. rekuperační výměník AKIRETHERM
5. sprcha
6. vana
7. WC
8. umyvadlo
9. myčka
10. dřez
11. pračka
přívodní studená voda z řadu
teplá voda
rekuperací předehřátá voda
rekuperací schlazená odpadní voda
šedá voda - teplá odpadní voda oddělená od splaškové vody
splašková voda - studená odpadní voda z WC, dřezu, výlevek, vpustí